


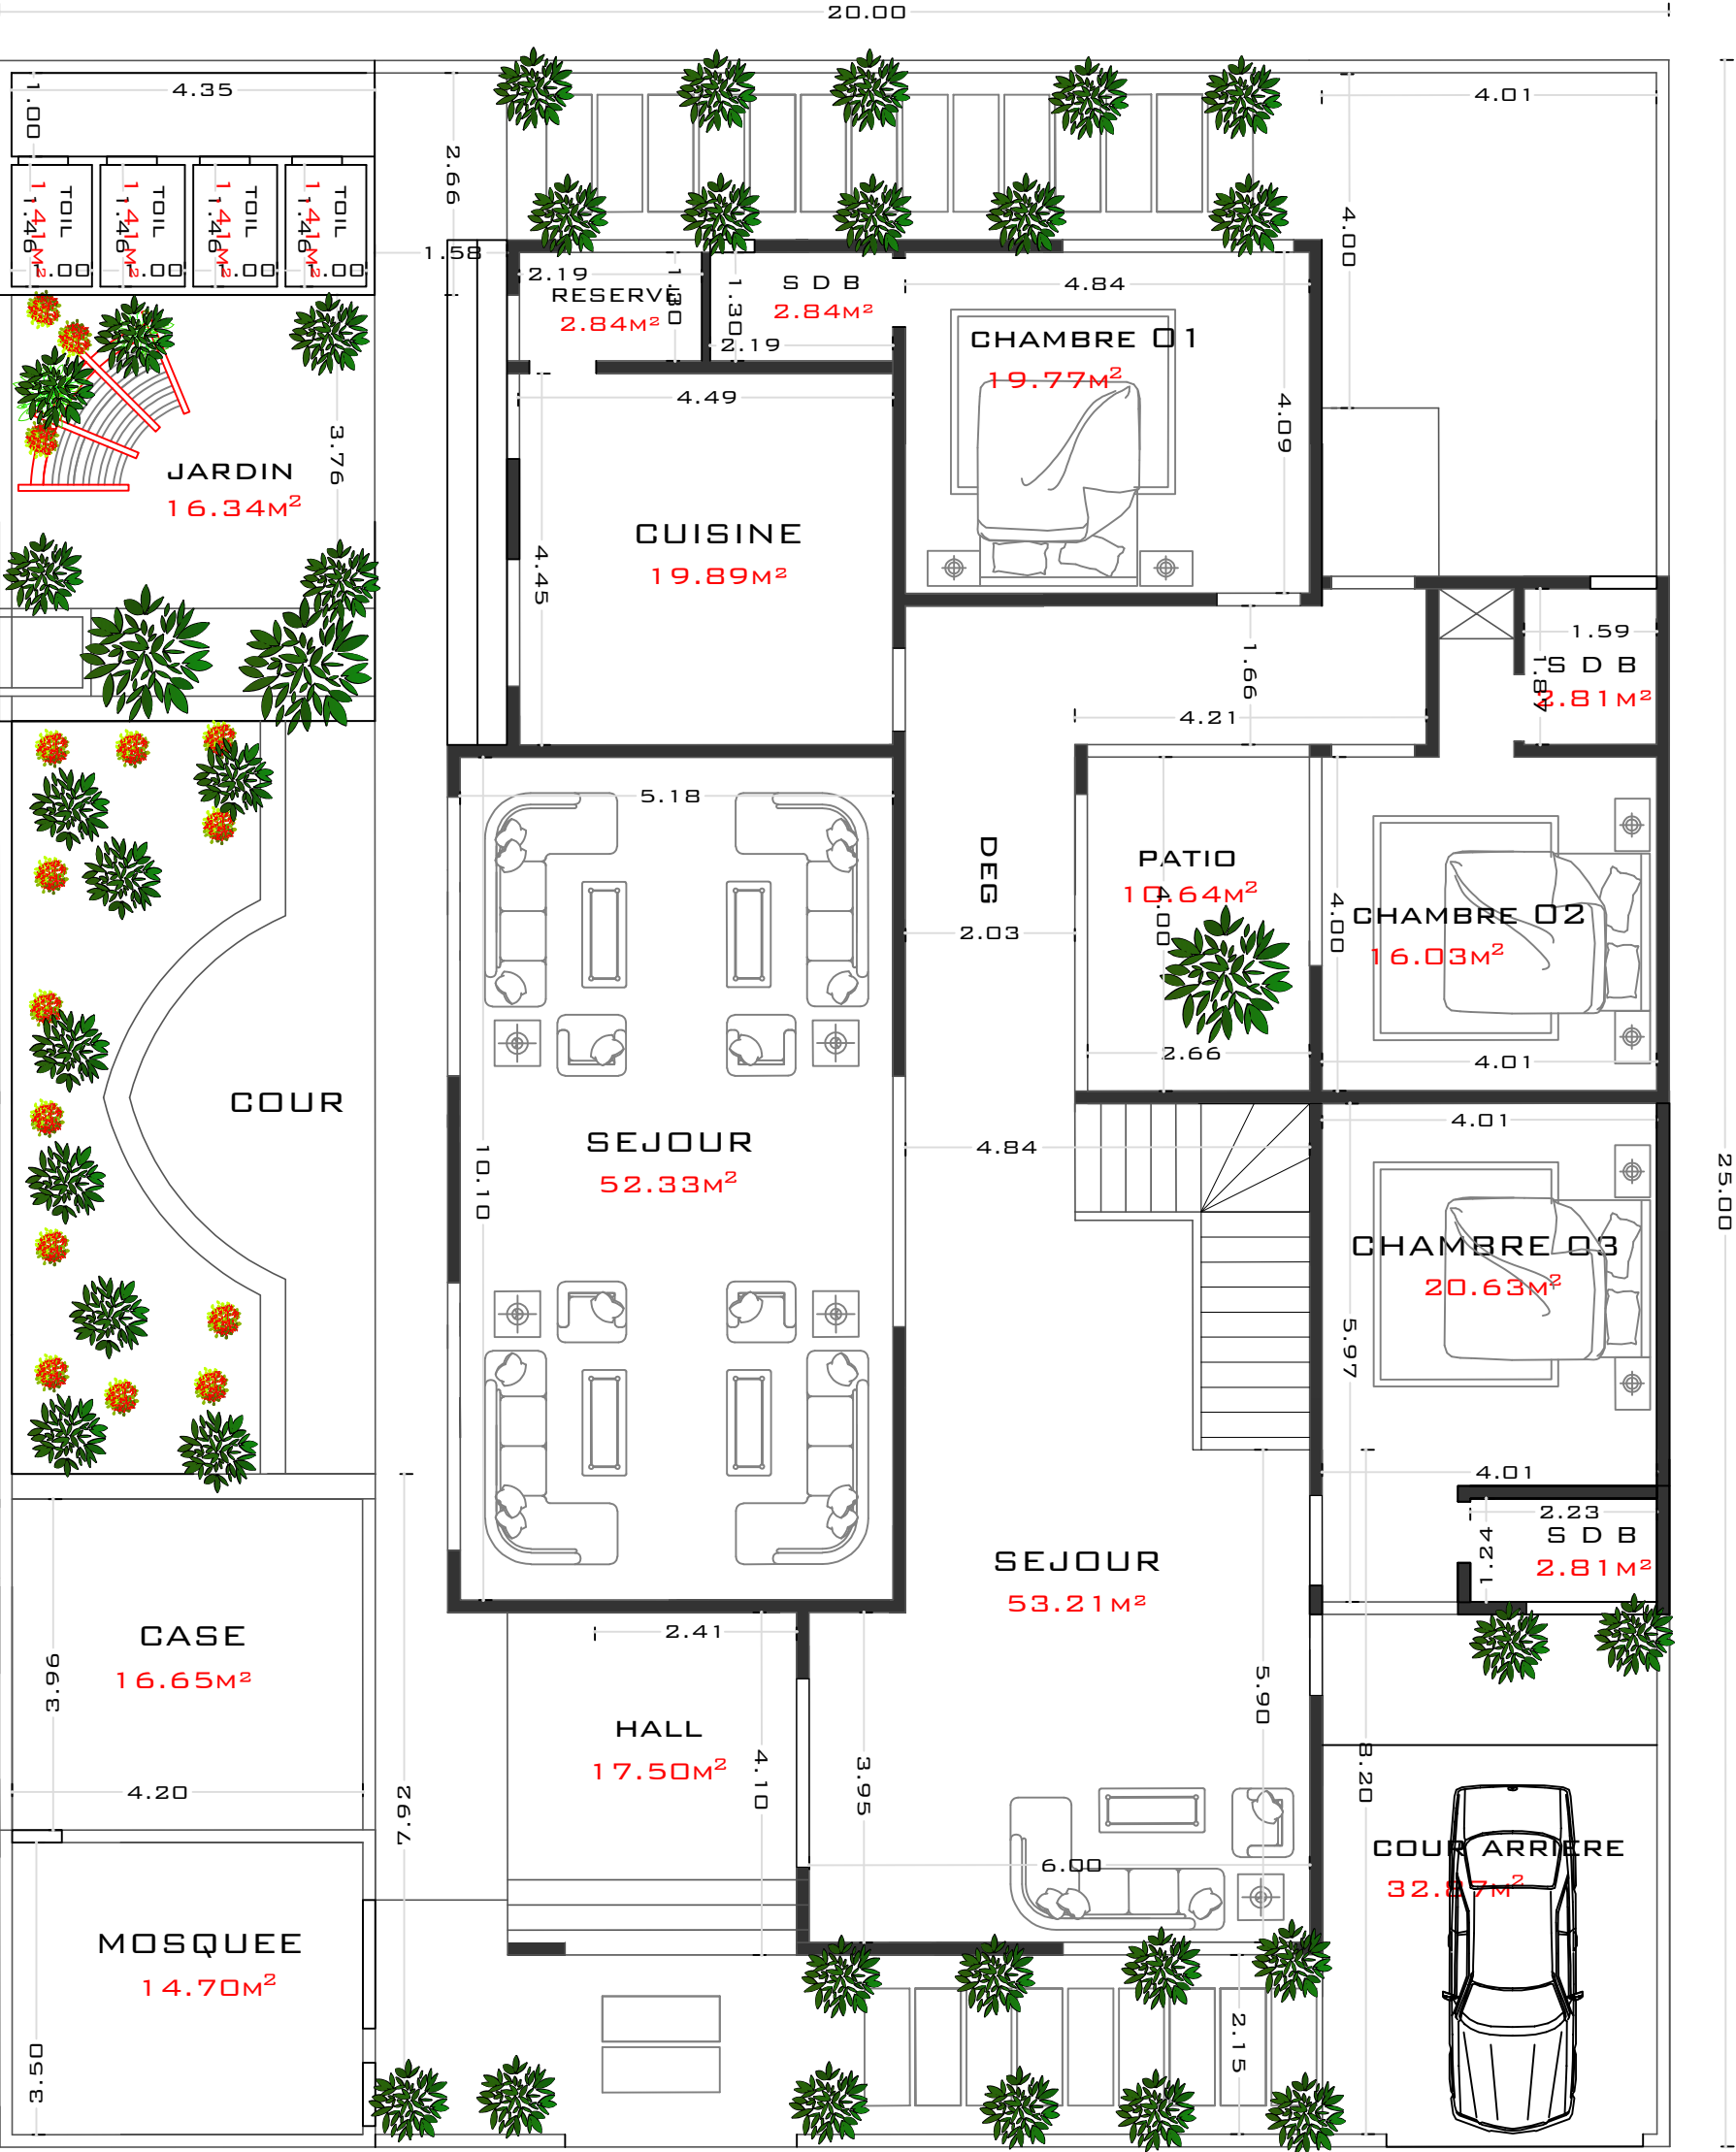

PLAN REZ DE CHAUSSEE

